




CIMETIERE DE PETIT CANAL

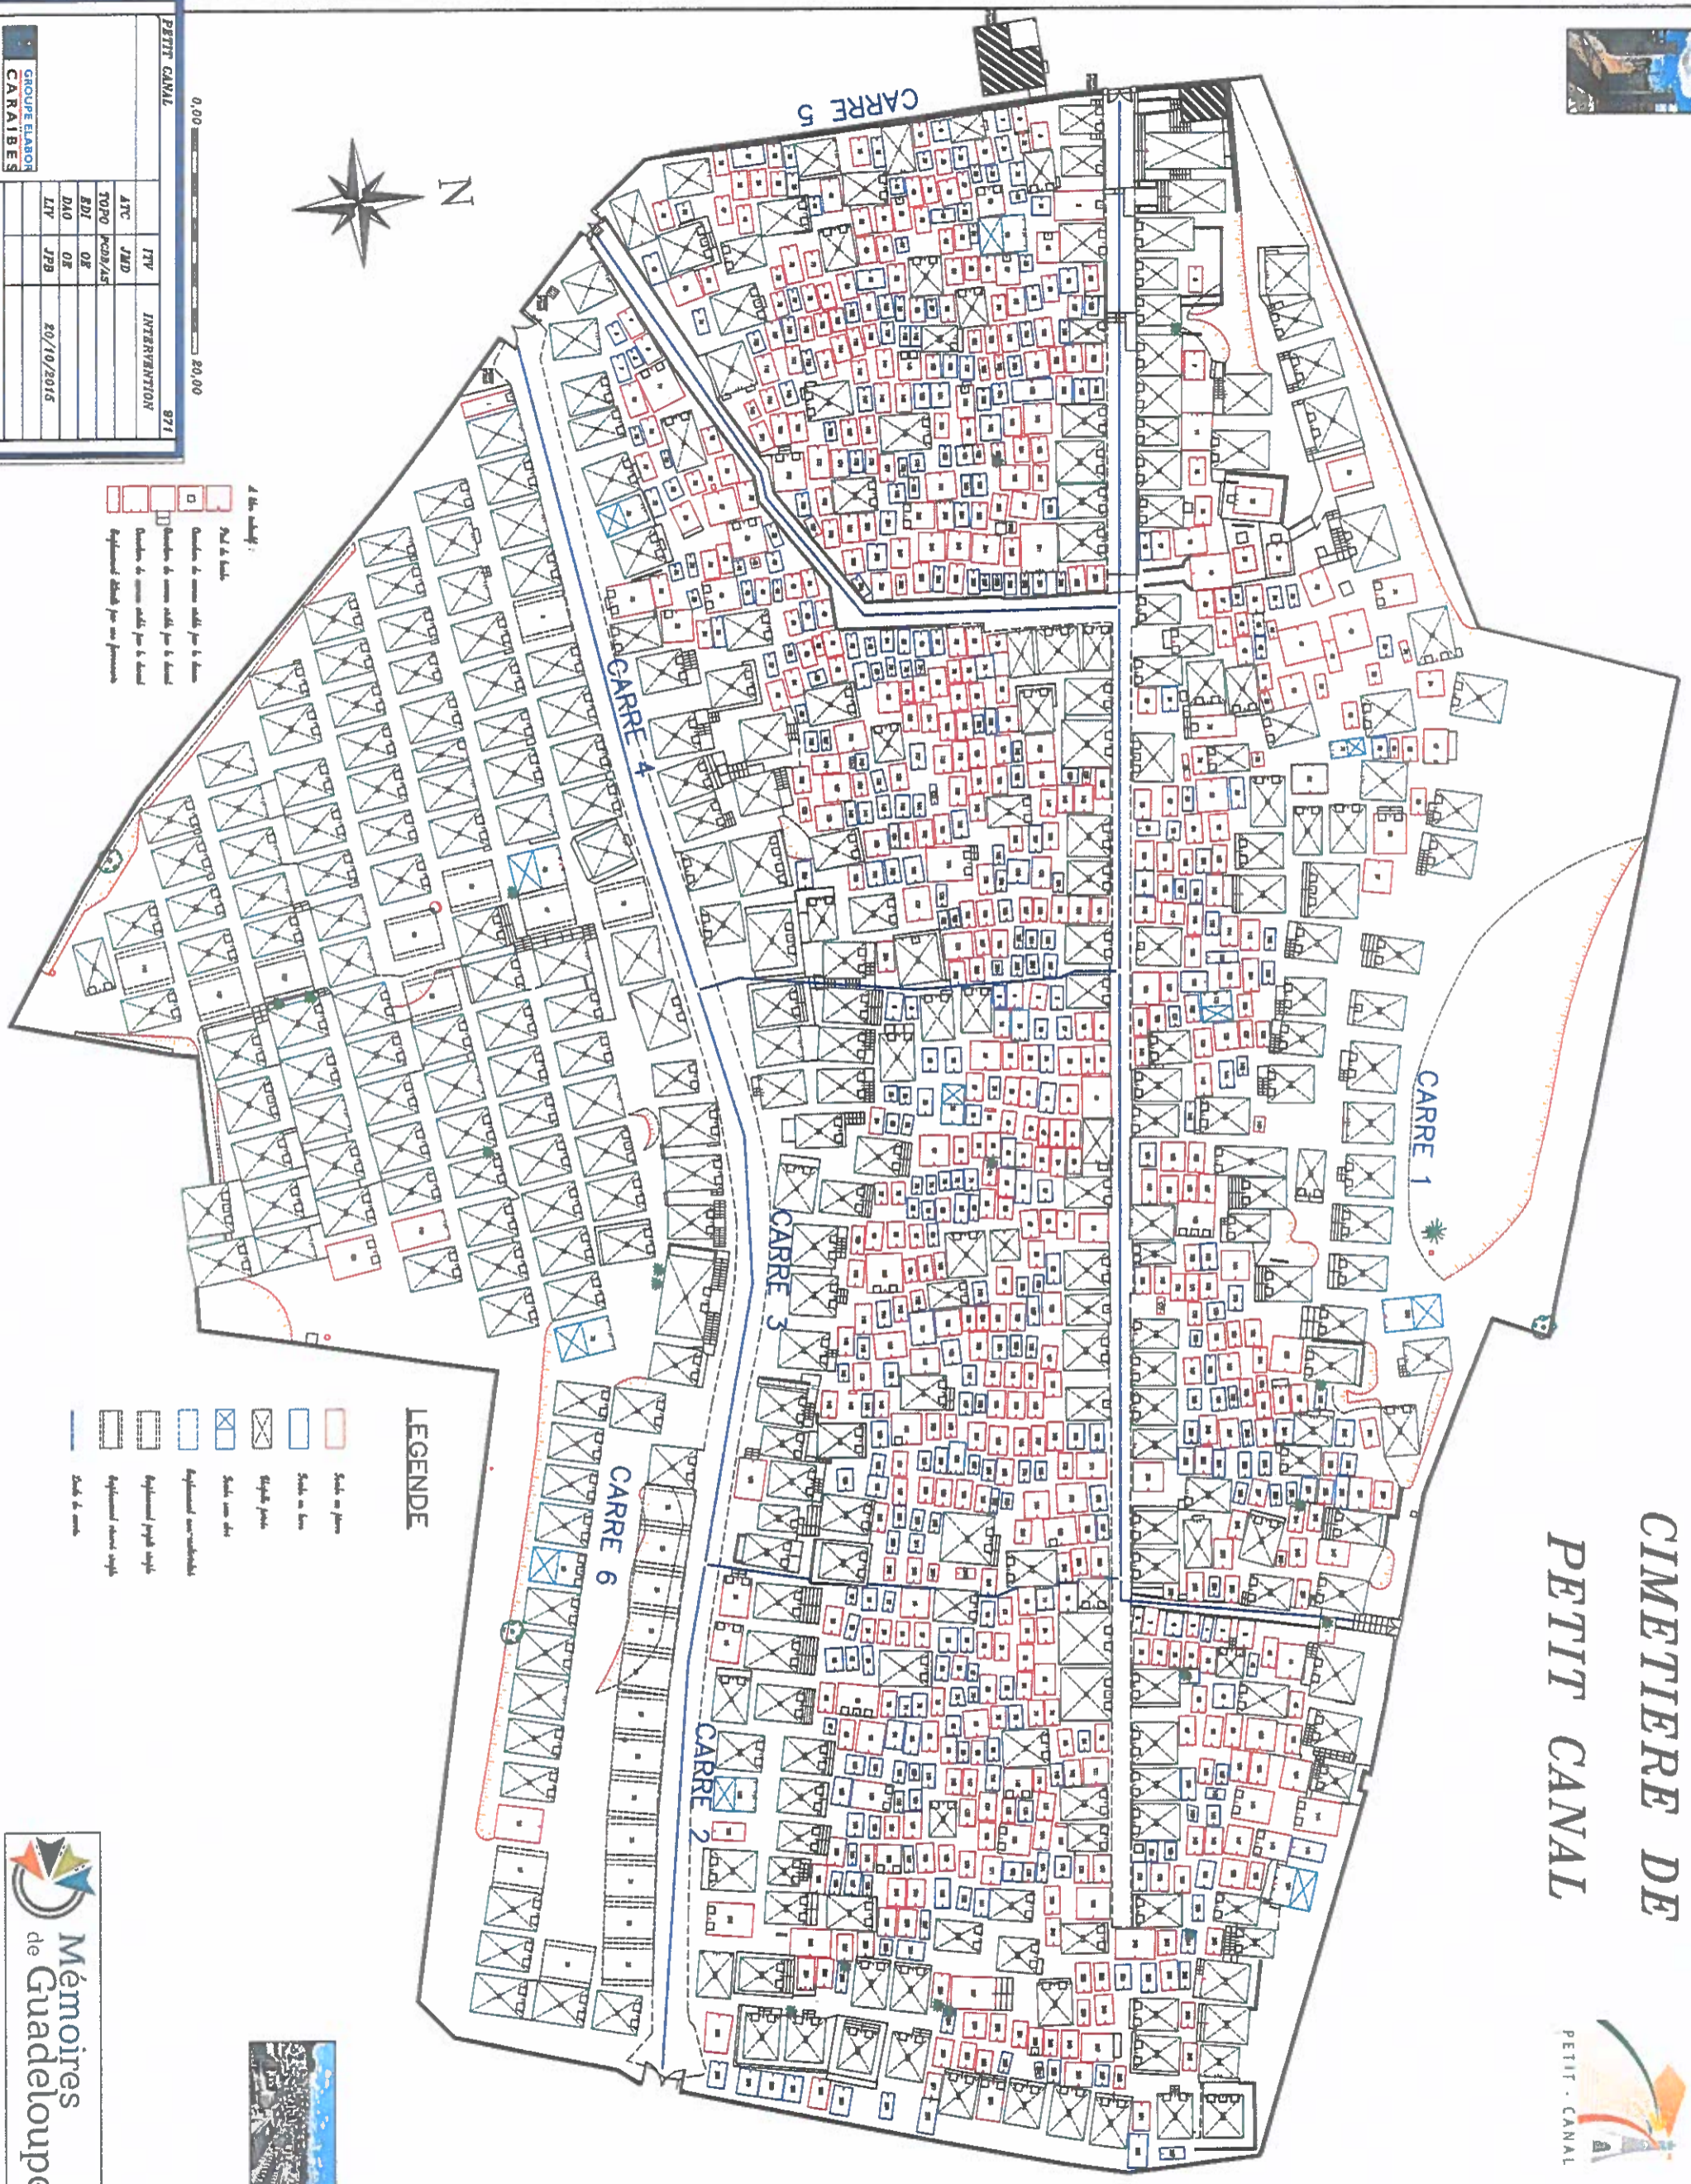

0,00 20,00

4 des symboles :

- Tombes de même modèle par le même
- Tombes de même modèle par le même
- Tombes de même modèle par le même
- Equipement identifié par son fournisseur

LEGENDE

- Tombes en pierre
- Tombes en bois
- Stèles pierre
- Stèles sans toit
- Equipement non-identifiés
- Equipement pierre simple
- Equipement autres simple
- Stèle de marbre



PETIT CANAL

971	INTERVENTION
ATC	JMD
TOPO	PCB/AS
EDI	OR
DAO	OR
LIV	JPS
	20/10/2015

DOSSIER N°: 20160924CM
 GROUPE ELABORÉ
 CARAIRES
 FORAAT DU PLAN
 ECHELLE 1/200

